


# LE ROUSSILLON



LES CONSTRUCTIONS  
RAYMOND ET FILS

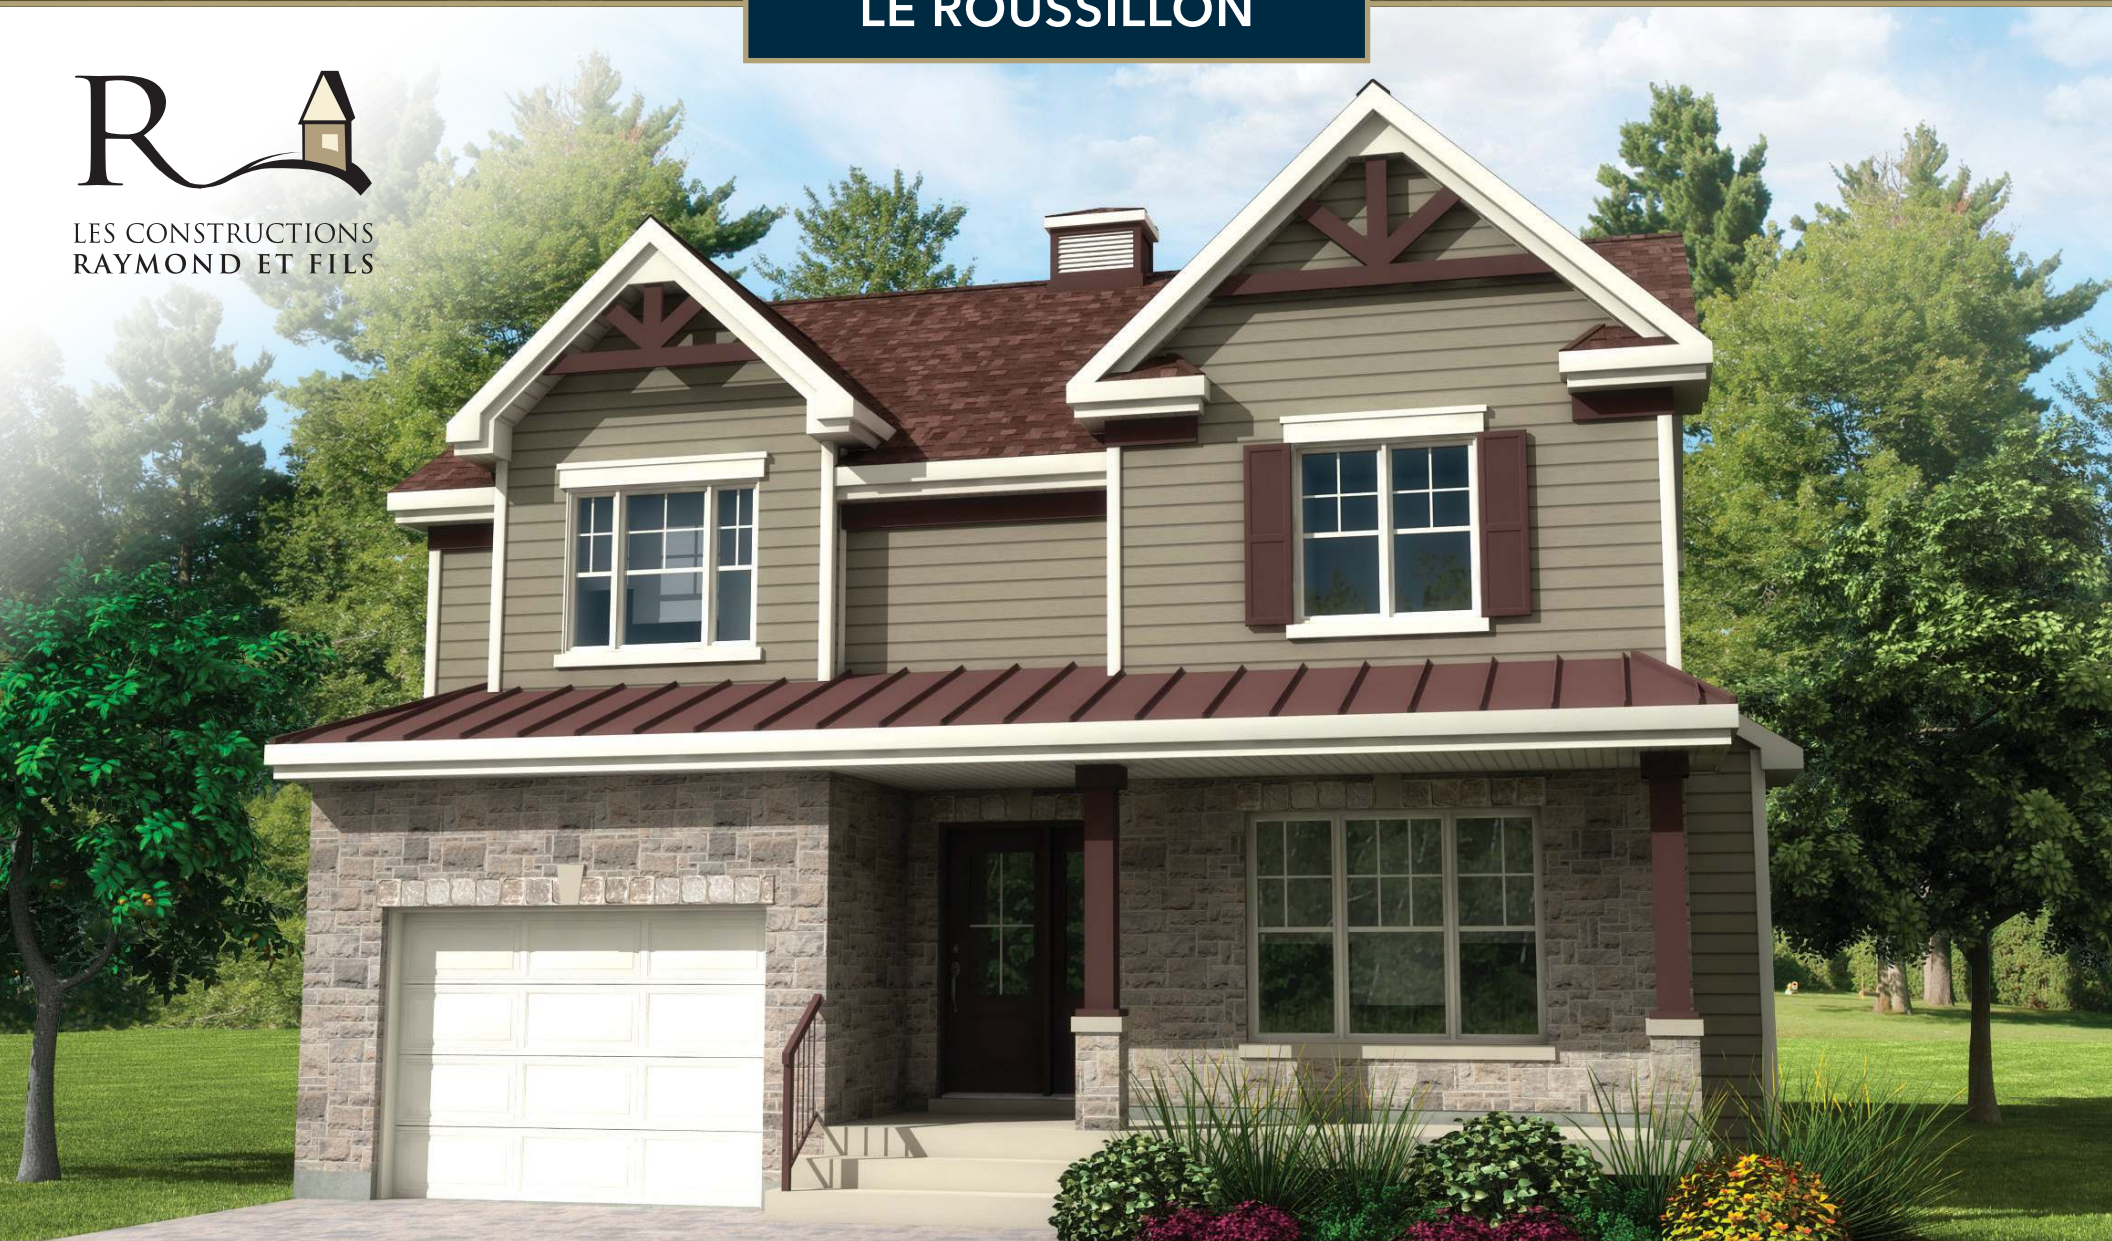

SUPERFICIE DE 1 508 PI.CA. | GARAGE 295 PI.CA. | 3 CHAMBRES | 1 ½ SALLES DE BAIN | 1 SALLE DE LAVAGE

37<sup>e</sup> édition  
concoursdomus.ca  
**GAGNANT**  
CONSTRUCTION UNIFAMILIALE DE PLUS  
DE 260 000 \$ ET DE MOINS DE 500 000 \$

37<sup>e</sup> édition  
concoursdomus.ca  
**GAGNANT**  
CONSTRUCTION UNIFAMILIALE DE PLUS  
DE 500 000 \$ ET DE MOINS DE 1 000 000 \$

RBO : 2568-1446-02



**UNEMAISON.COM**

# LE ROUSSILLON



PLAN DU REZ-DE-CHAUSSÉE  
686 PI.CA.



PLAN DE L'ÉTAGE  
822 PI.CA.

SUPERFICIE DE 1 508 PI.CA. | GARAGE 295 PI.CA. | 3 CHAMBRES | 1 ½ SALLES DE BAIN | 1 SALLE DE LAVAGE