


# LE PINOT II

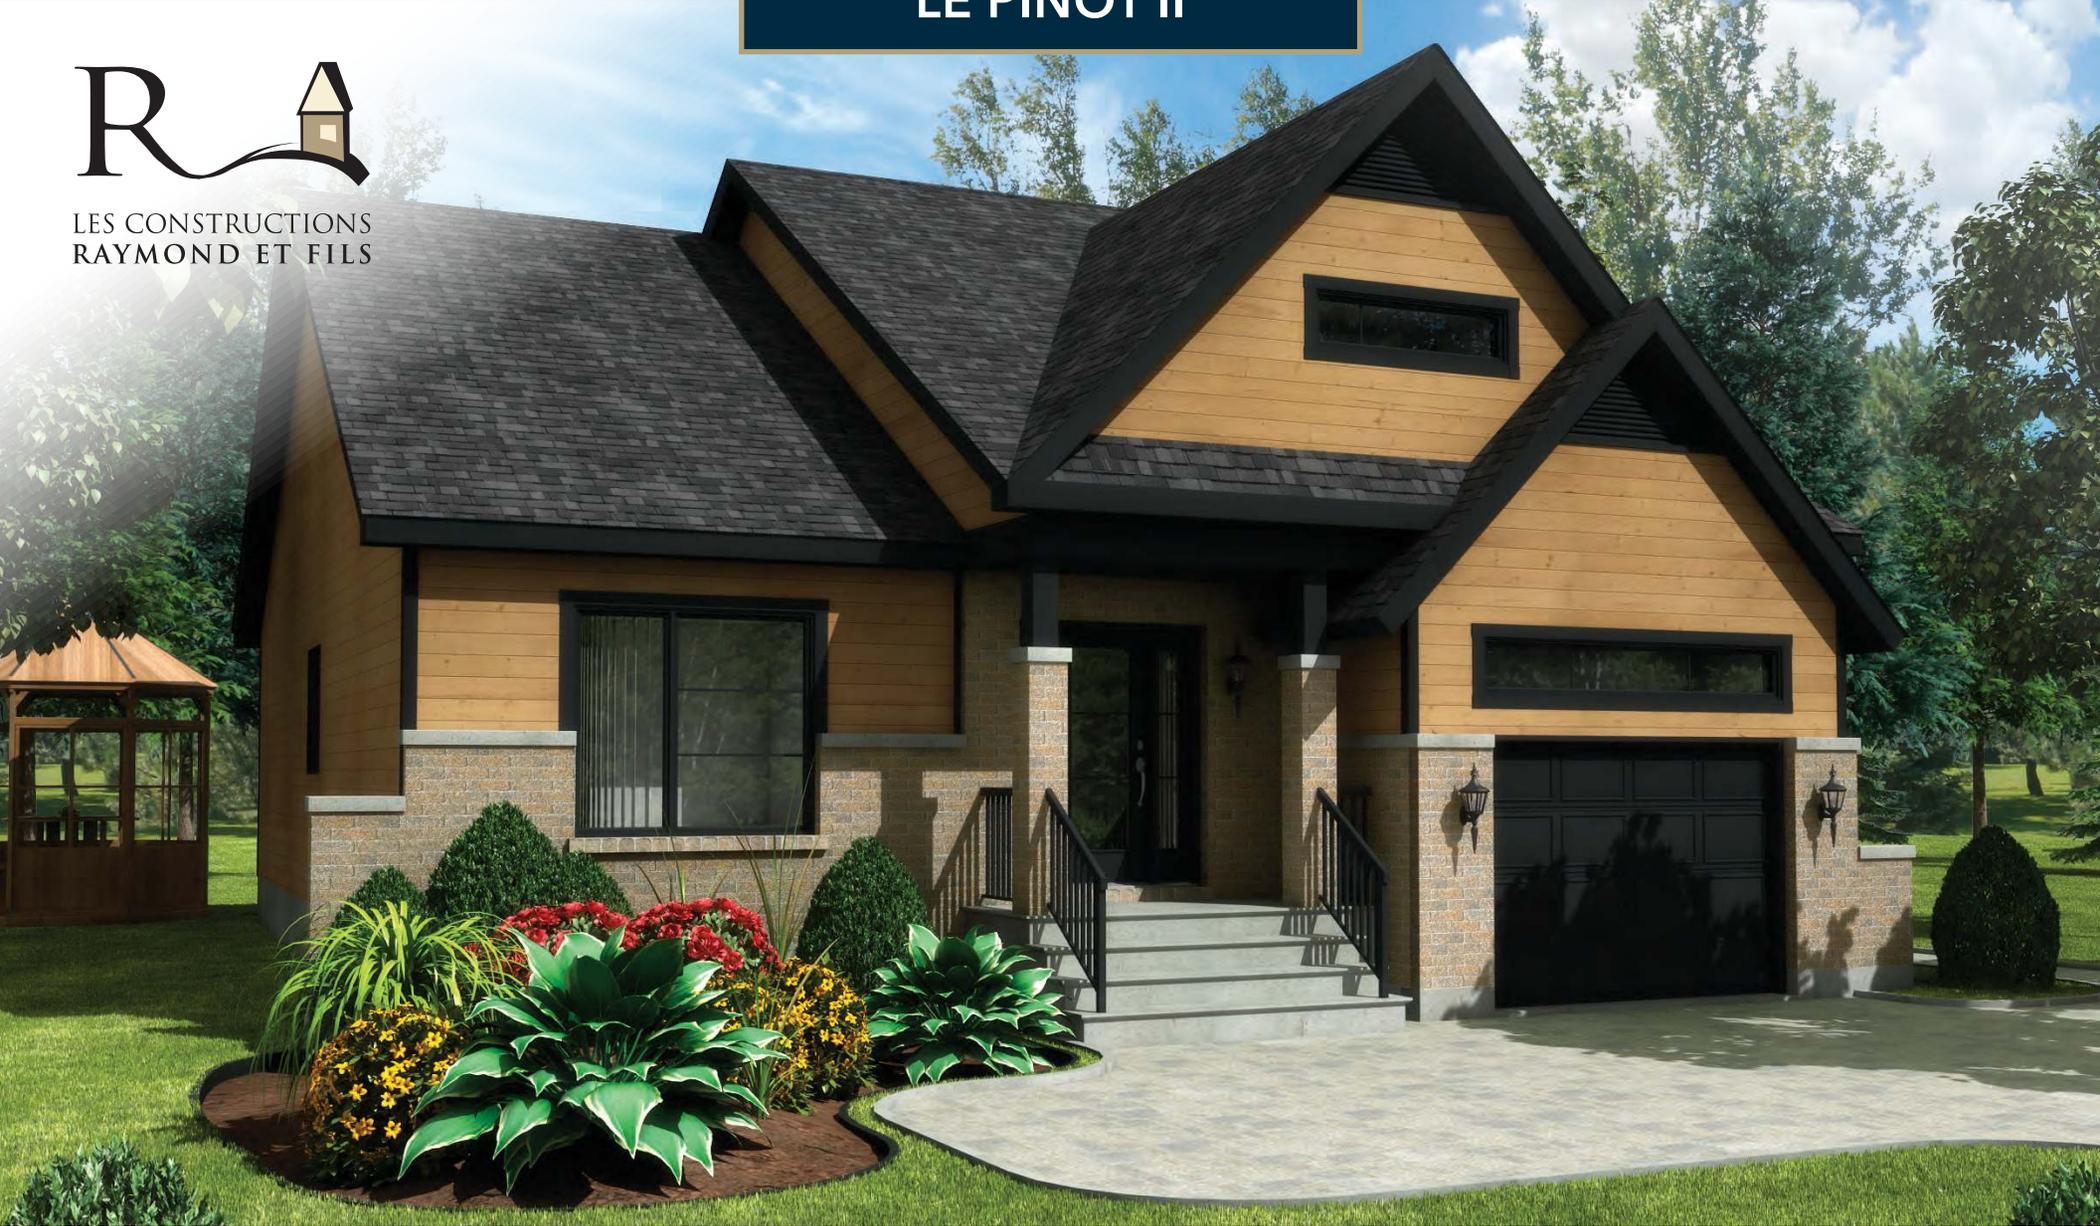

LES CONSTRUCTIONS  
RAYMOND ET FILS



SUPERFICIE DE 1 388 PI.CA. | GARAGE 307 PI.CA. | 2 CHAMBRES | 1 SALLES DE BAIN

37<sup>e</sup> édition  
concoursdomus.ca  
**GAGNANT**  
CONSTRUCTION UNIFAMILIALE DE PLUS  
DE 260 000 \$ ET DE MOINS DE 500 000 \$

37<sup>e</sup> édition  
concoursdomus.ca  
**GAGNANT**  
CONSTRUCTION UNIFAMILIALE DE PLUS  
DE 500 000 \$ ET DE MOINS DE 1 000 000 \$

RBO : 2568-1446-02



[UNEMAISON.COM](http://UNEMAISON.COM)

# LE PINOT II



PLAN DU REZ-DE-CHAUSSÉE

SUPERFICIE DE 1 388 PI.CA. | GARAGE 307 PI.CA. | 2 CHAMBRES | 1 SALLES DE BAIN